

電子機器トータルソリューション展 2019

JPCA 2019 Show
第49回国際電子回路産業展

JIEP 2019
マイクロエレクトロニクスショー
第33回 最先端実装技術・パッケージング展


JISSO PROTEC 2019
第21回 実装プロセステクノロジー展

Total Organic Devices Expo 2019
有機デバイス総合展 2019

WIRE Japan Show
電気・光伝送技術展

Smart Sensing 2019

JEP/TEP Show
全国電子部品流通連合会
東京都電機部協同組合

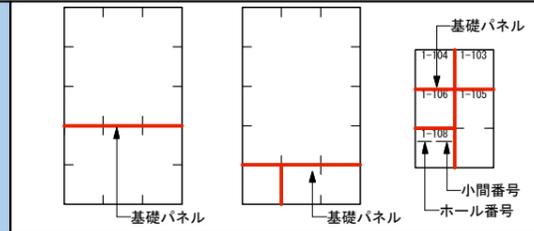

※左図の大線で表記している通り、隣接小間がある場合は、主催者が壁面を設置します。出展者マニュアルと共に、必ず施工会社と共有してください。

※レイアウト変更に伴い、予告なく変更になる可能性があります。出展者専用Webにて最新レイアウト図面は出展者専用Webにて随時更新いたします。


Scale : 1/600 (A3) Date : 2019.02.22

小間割図

ゾーニング

- 西1ホール
JISSO PROTEC
JPCA Show
- 西2ホール
JPCA Show
製造装置・設備
信頼性・検査技術
- 西3・4ホール
JPCA Show
製品
設計技術
主材料・絶縁材料
機能材料・プロセス材料・資機材
環境システム
物流システム
半導体パッケージング・部品内蔵技術展
フレキシブルプリント配線板製品出展エリア
機器・半導体受託生産システム展
マイクロエレクトロニクスショー
eX-tech
有機デバイス総合展
WIRE JAPAN Show
Smart Sensing
- アトリウム
JEP/TEP Show
主催者テーマ展示

- ▲天井高H4.3mエリア
- ★天井高H3.3mエリア
- ※散水障害回避のため高さを規制いたします。

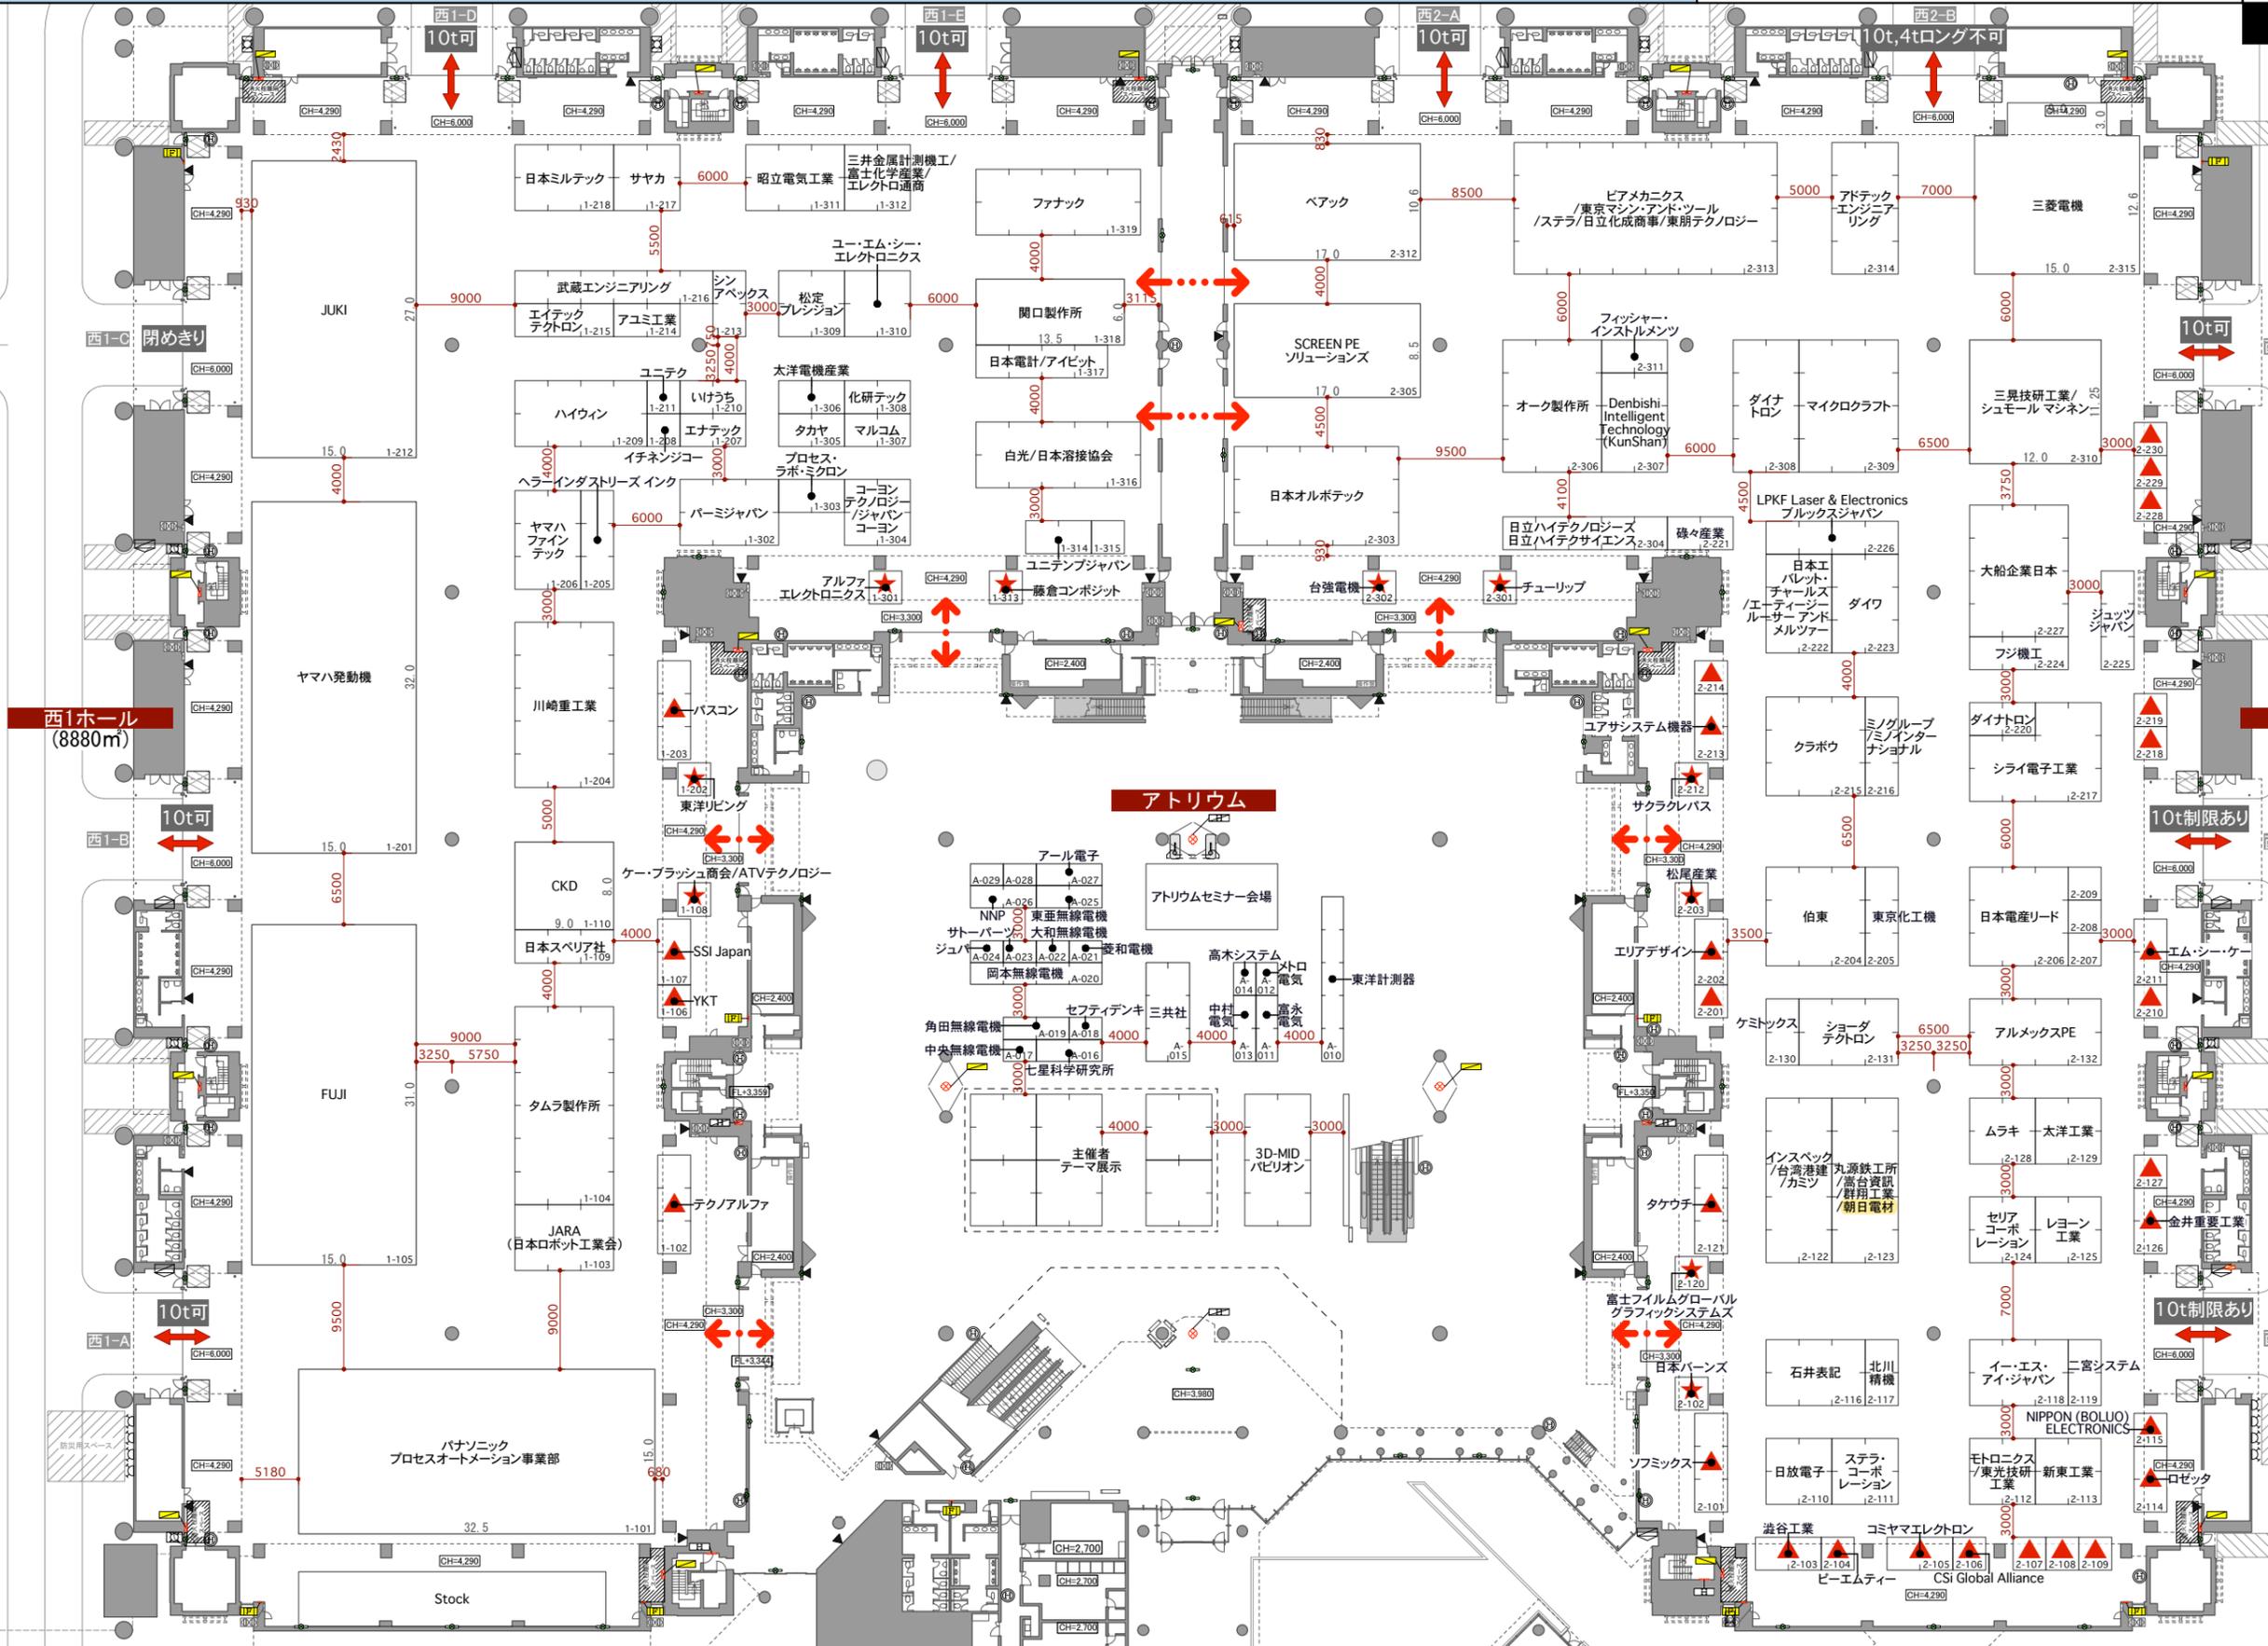

西1ホール (8880m²)

西2ホール (8880m²)

アトリウム

パナソニック
プロセスオートメーション事業部

Stock

アトリウムセミナー会場

主催者
テーマ展示

3D-MID
パセリオン

富士フイルムグローバル
グラフィックシステムズ

日本バーンズ

ソフミックス

日放電子

溢谷工業

イー・エス・アイ・ジャパン

モトロニクス/東光技研工業

ビーエムティー

シーエムティー

ニ宮システム

NIPPON (BOLUO) ELECTRONICS

ロゼッタ

シーエムティー

エム・シー・ケイ

アルメックスPE

ムラキ 太洋工業

レヨン工業

金井重要工業

10t制限あり

10t制限あり

10t制限あり

10t制限あり

10t制限あり

10t制限あり

電子機器トータルソリューション展 2019

JPCA 2019 Show
第49回国際電子回路産業展

JIEP 2019
マイクロエレクトロニクスショー
第33回 最先端実装技術・パッケージング展


JISSO PROTEC 2019
第21回 実装プロセステクノロジー展

Total Organic Devices Expo 2019
有機デバイス総合展 2019

WIRE Japan Show
電気・光伝送技術展

Smart Sensing 2019

JEP/TEP Show
JEP 全国電子部品流通委員会
東京電子機器部品流通協会

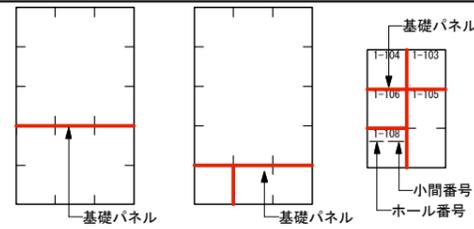

※左図の大線で表記している通り、隣接小間がある場合は、主催者が壁面を設置します。出展者マニュアルと共に、必ず施工会社と共有してください。

※レイアウト変更に伴い、予告なく変更になる可能性があります。出展者専用Webにて最新レイアウト図面は出展者専用Webにて随時更新いたします。

Scale : 1/600 (A3) Date : 2019.02.22

小間割図

ゾーニング

- 西1ホール
JISSO PROTEC
JPCA Show
- 西2ホール
JPCA Show
製造装置・設備
信頼性・検査技術
- 西3・4ホール
JPCA Show
製品
設計技術
主材料・絶縁材料
機能材料・プロセス材料・資機材
環境システム
物流システム
半導体パッケージング・部品内蔵技術展
フレキシブルプリント配線板製品出展エリア
機器・半導体受託生産システム展
マイクロエレクトロニクスショー
eX-tech
有機デバイス総合展
WIRE JAPAN Show
Smart Sensing
- アトリウム
JEP/TEP Show
主催者テーマ展示

- ▲天井高H4.3mエリア
- ★天井高H3.3mエリア
- ※散水障害回避のため高さを規制いたします。

西3ホール (4680m²)

西4ホール (6840m²)

